


±0.00=+37.4

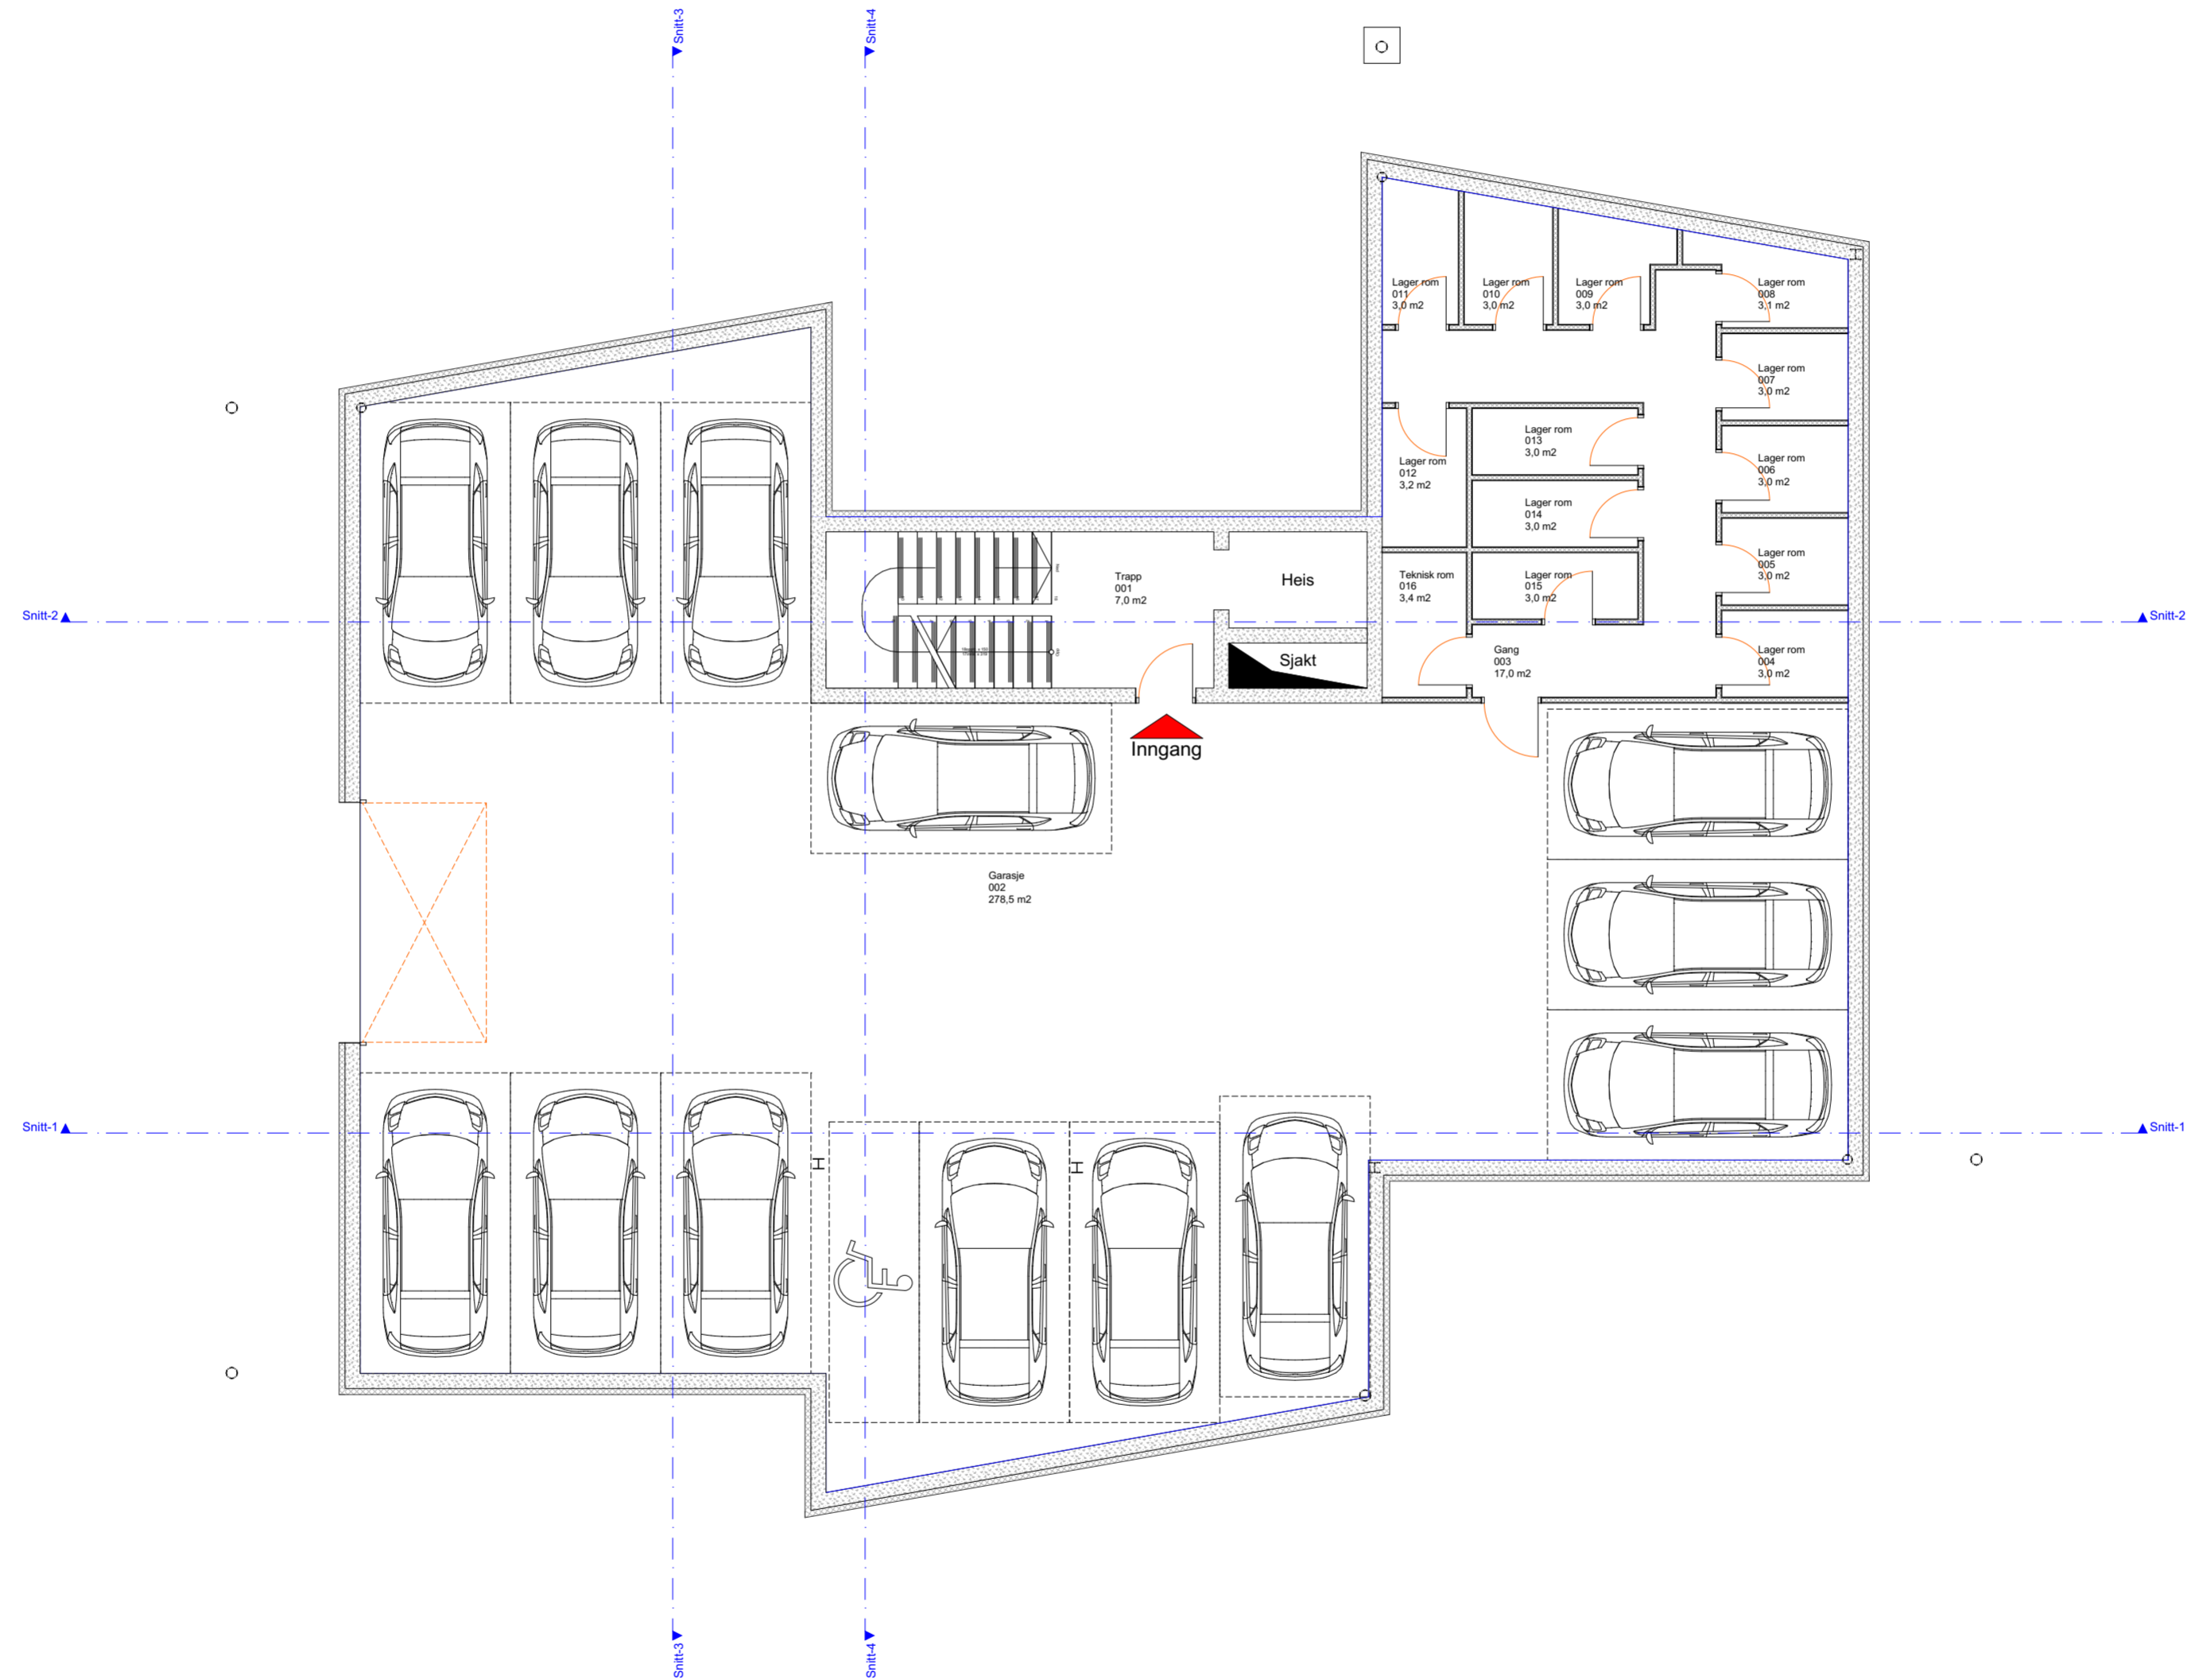

Prosjektgruppe: **BYGG ENGINEERING AS**
Address: Strandveien 39, Mjandalen, Norway
Post address: Postboks 46, 1486 Høvedfyll
E-mail: ga@bygg.no
Mobil: +479019908

Part: **Arkitekttegninger**

Kundeinformasjon: Tiltakshaver Harstad, Norway	Kontroll prosjekt Sign.: [Signature] Kontroll: Filnavn: 180512_Hovedfil (without roof till top).pln
Titel: Prosjektnavn Leilighetene Skilleveien 11, Harstad, Norge +52/52.	Dato: 2018-05-12 Skala: 1:100
Prosjektnr.: 18 - 309	Tegningsnr.: A22-101
Type tegning: 0 Kjeller	
Kontroll utførende Sign.: [Signature] Kontroll: Skisse/forprosjekt Byggemelding Arbeidstegninger As built - tegninger	