


±0.00=+37.4

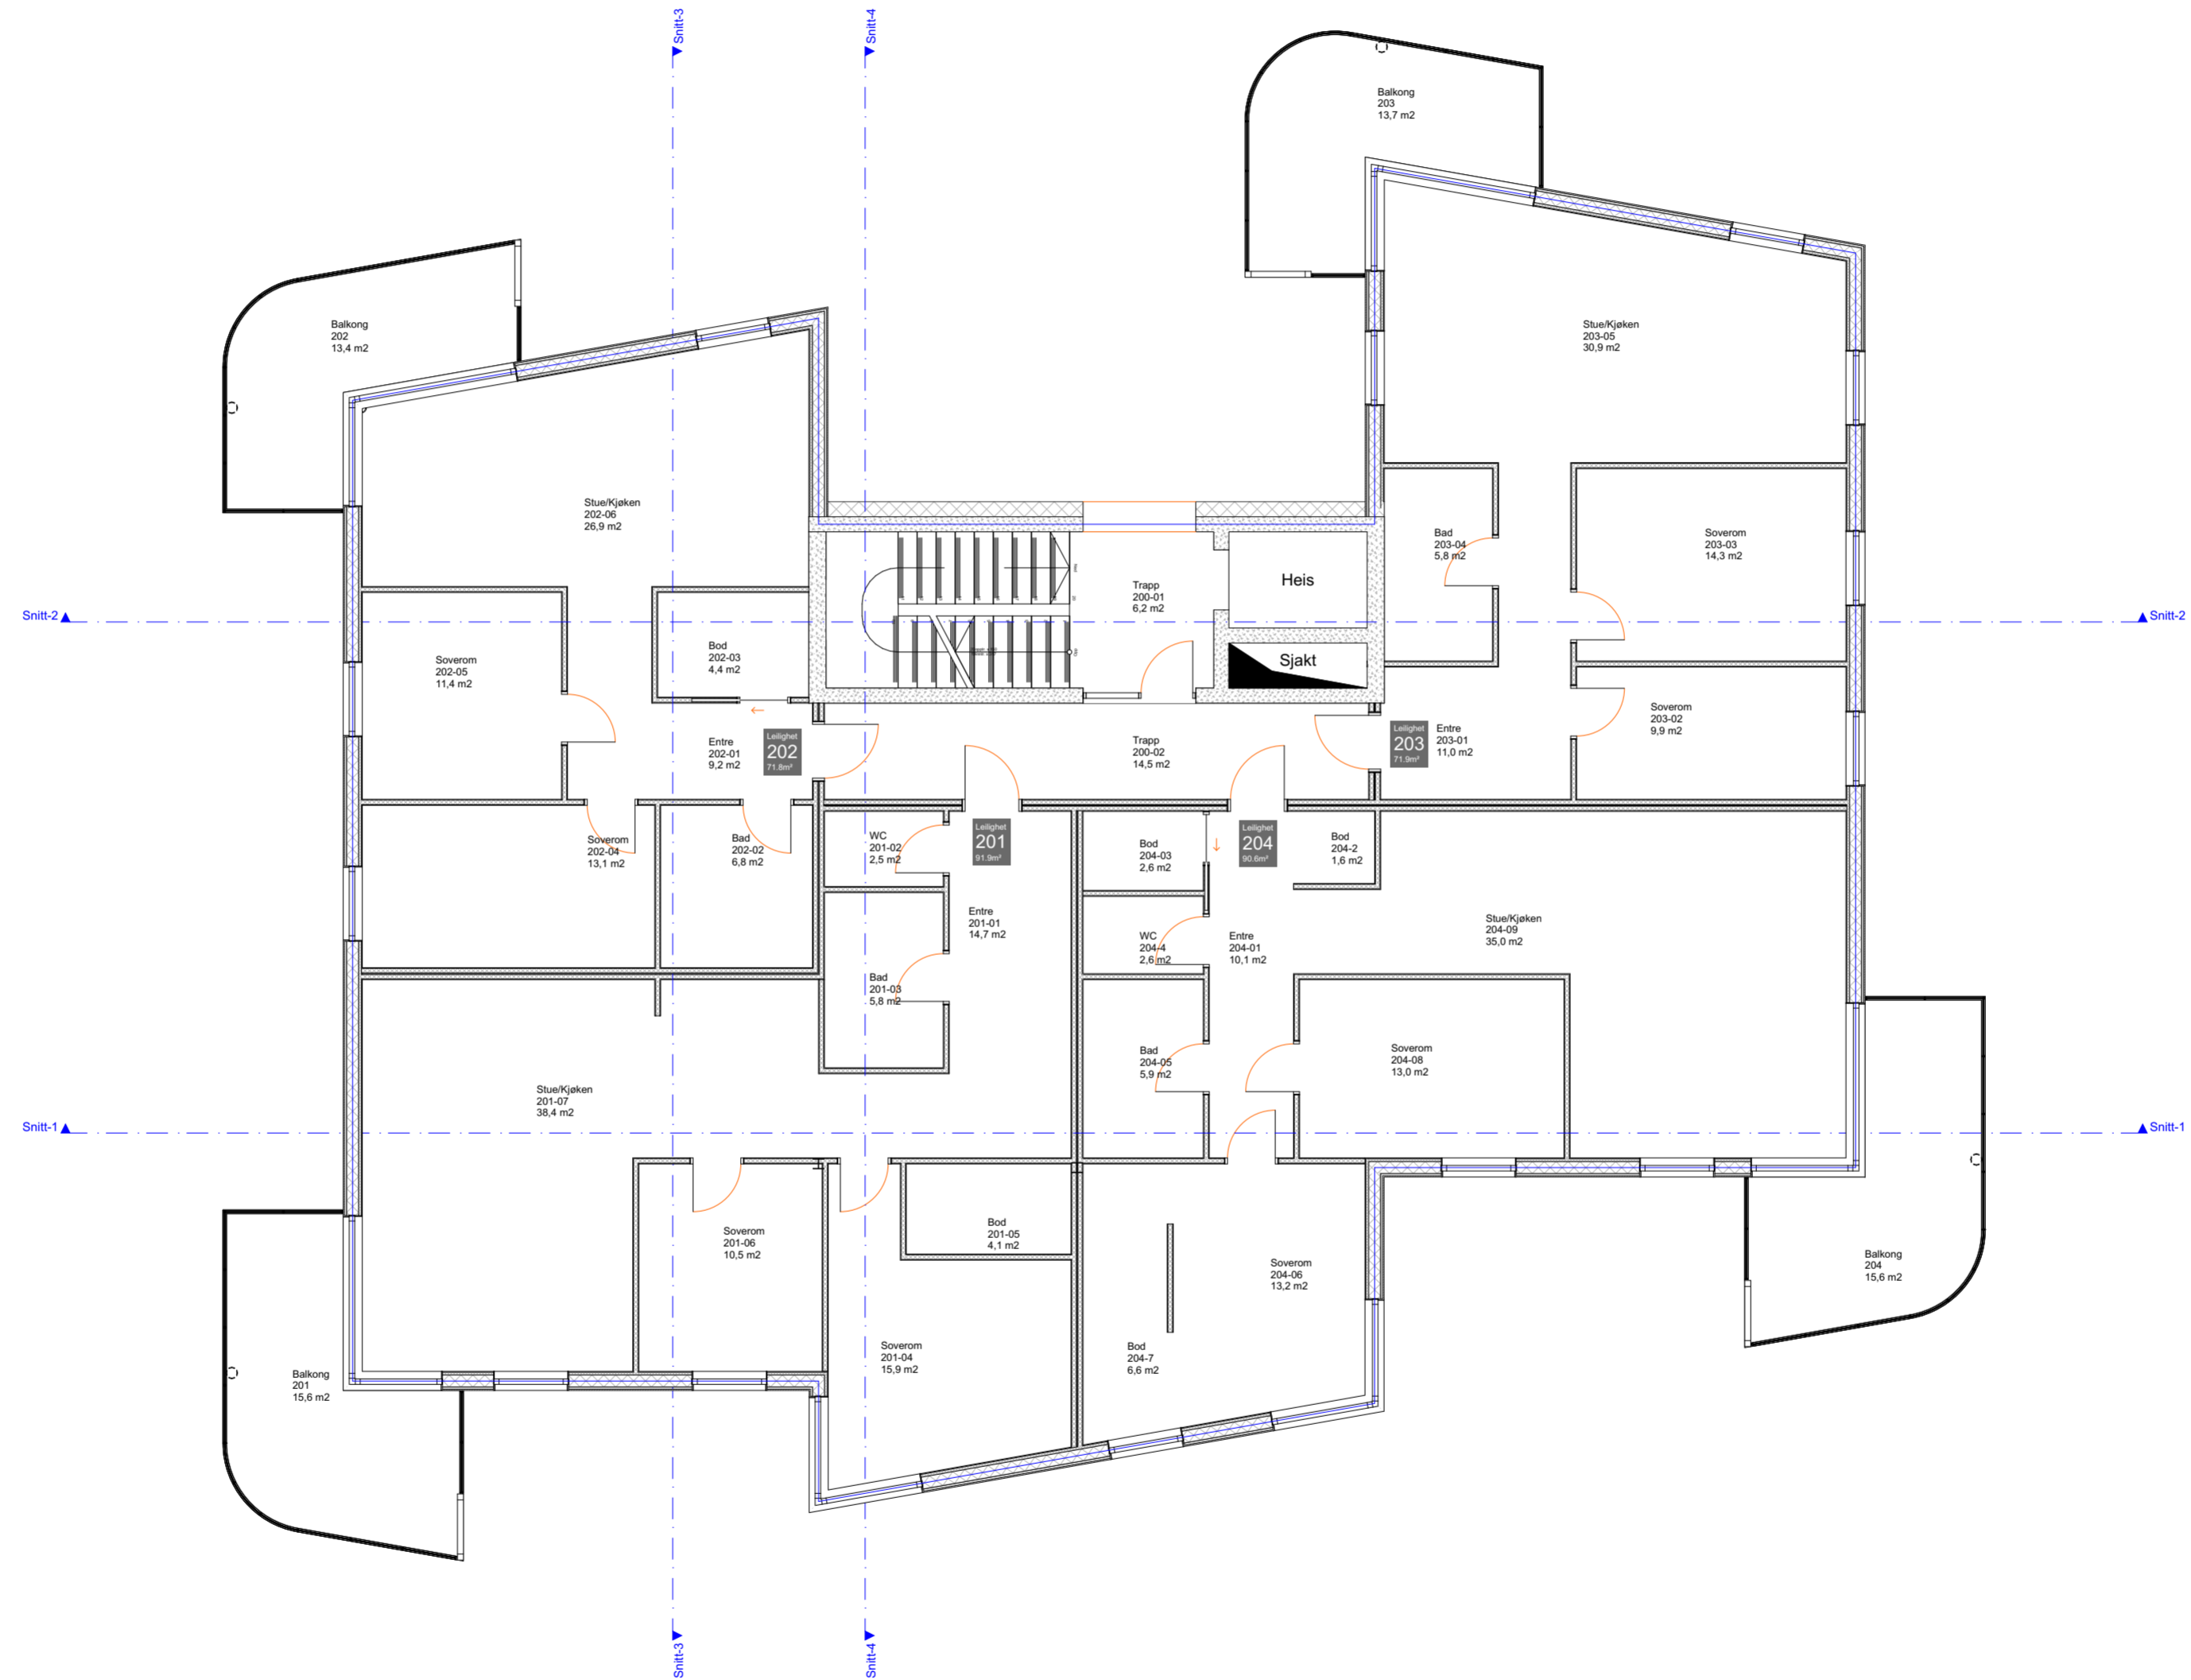

Prosjektgruppe: **BYGG ENGINEERING AS**
Address: Strandveien 39, Mandalen, Norway
Post address: Postboks 46, 1486 Høvedfyll
E-mail: g@bygg.no
Mobil: +479019958

Part: **Arkitekttegninger**

Kundeinformasjon: Tiltakshaver: Harstad, Norway	Kontroll prosjekt: Sign.: Kontroll:
Tittel: Prosjekt navn Leilighetene Skilleveien 11, Harstad, Norge +52/52	Skisse/forprosjekt: Byggemelding Arbeidstegninger As built - tegninger
Prosjektnr.: 18 - 309	Tegningsnr.: A22-103
Type tegning: 2 Etasje	