


±0.00=+37.4

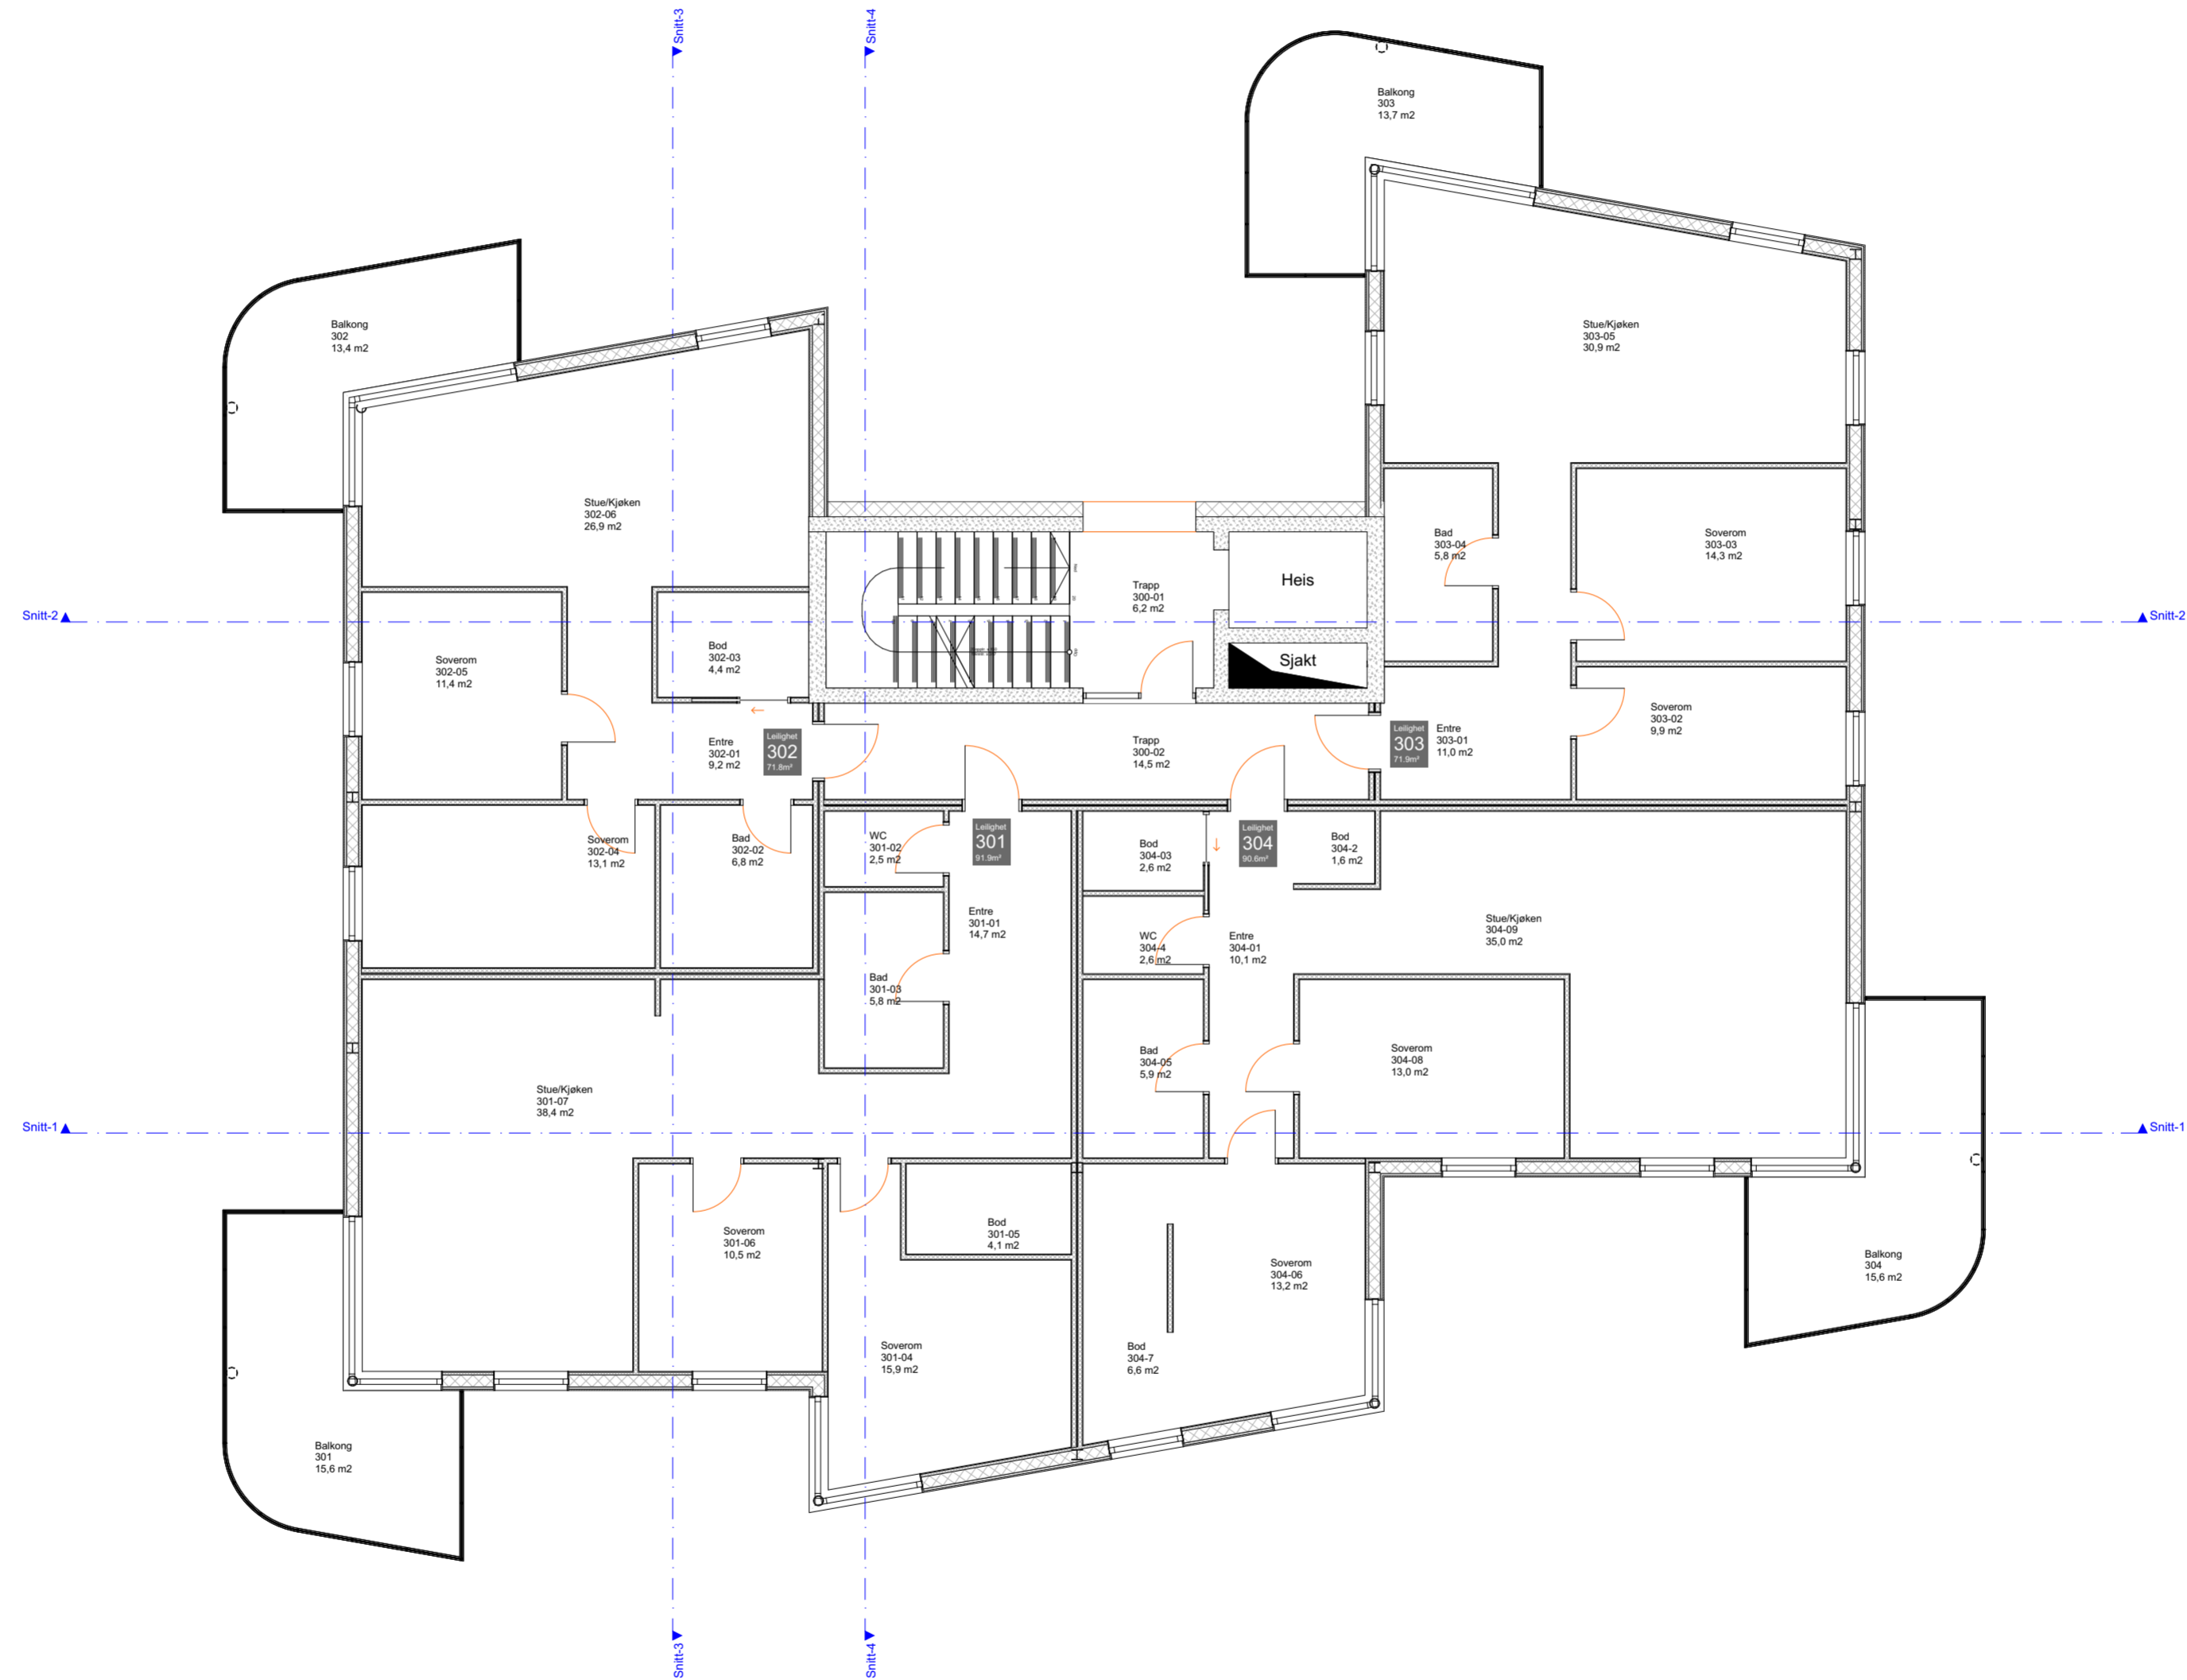

Prosjektgruppe: **BYGG ENGINEERING AS**
Address: Strandveien 39, Mandalen, Norway
Post address: Postboks 46, 1486 Høvedfyllen
E-mail: info@bygg.no
Mobil: +479019958

Part: **Arkitekttegninger**

Kundeinformasjon: Tiltakshaver Hørstad, Norway	Kontroll prosjekt Sign.: [Signature] Kontroll: Filnavn: 180512_Hovedfil (without roof till top).pln
Titel: Prosjektnavn Leilighetene Skilleveien 11, Hørstad, Norge +52/52.	Dato: 15.08.2018 Skala: 1:100
Prosjektnr.: 18 - 309	Tegningsnr.: A22-104
Type tegning: 3 Etasje	Kontroll utførende Sign.: [Signature] Kontroll: Skisse/forprosjekt Byggemelding Arbeidstegninger As built - tegninger