


±0.00=+37.4

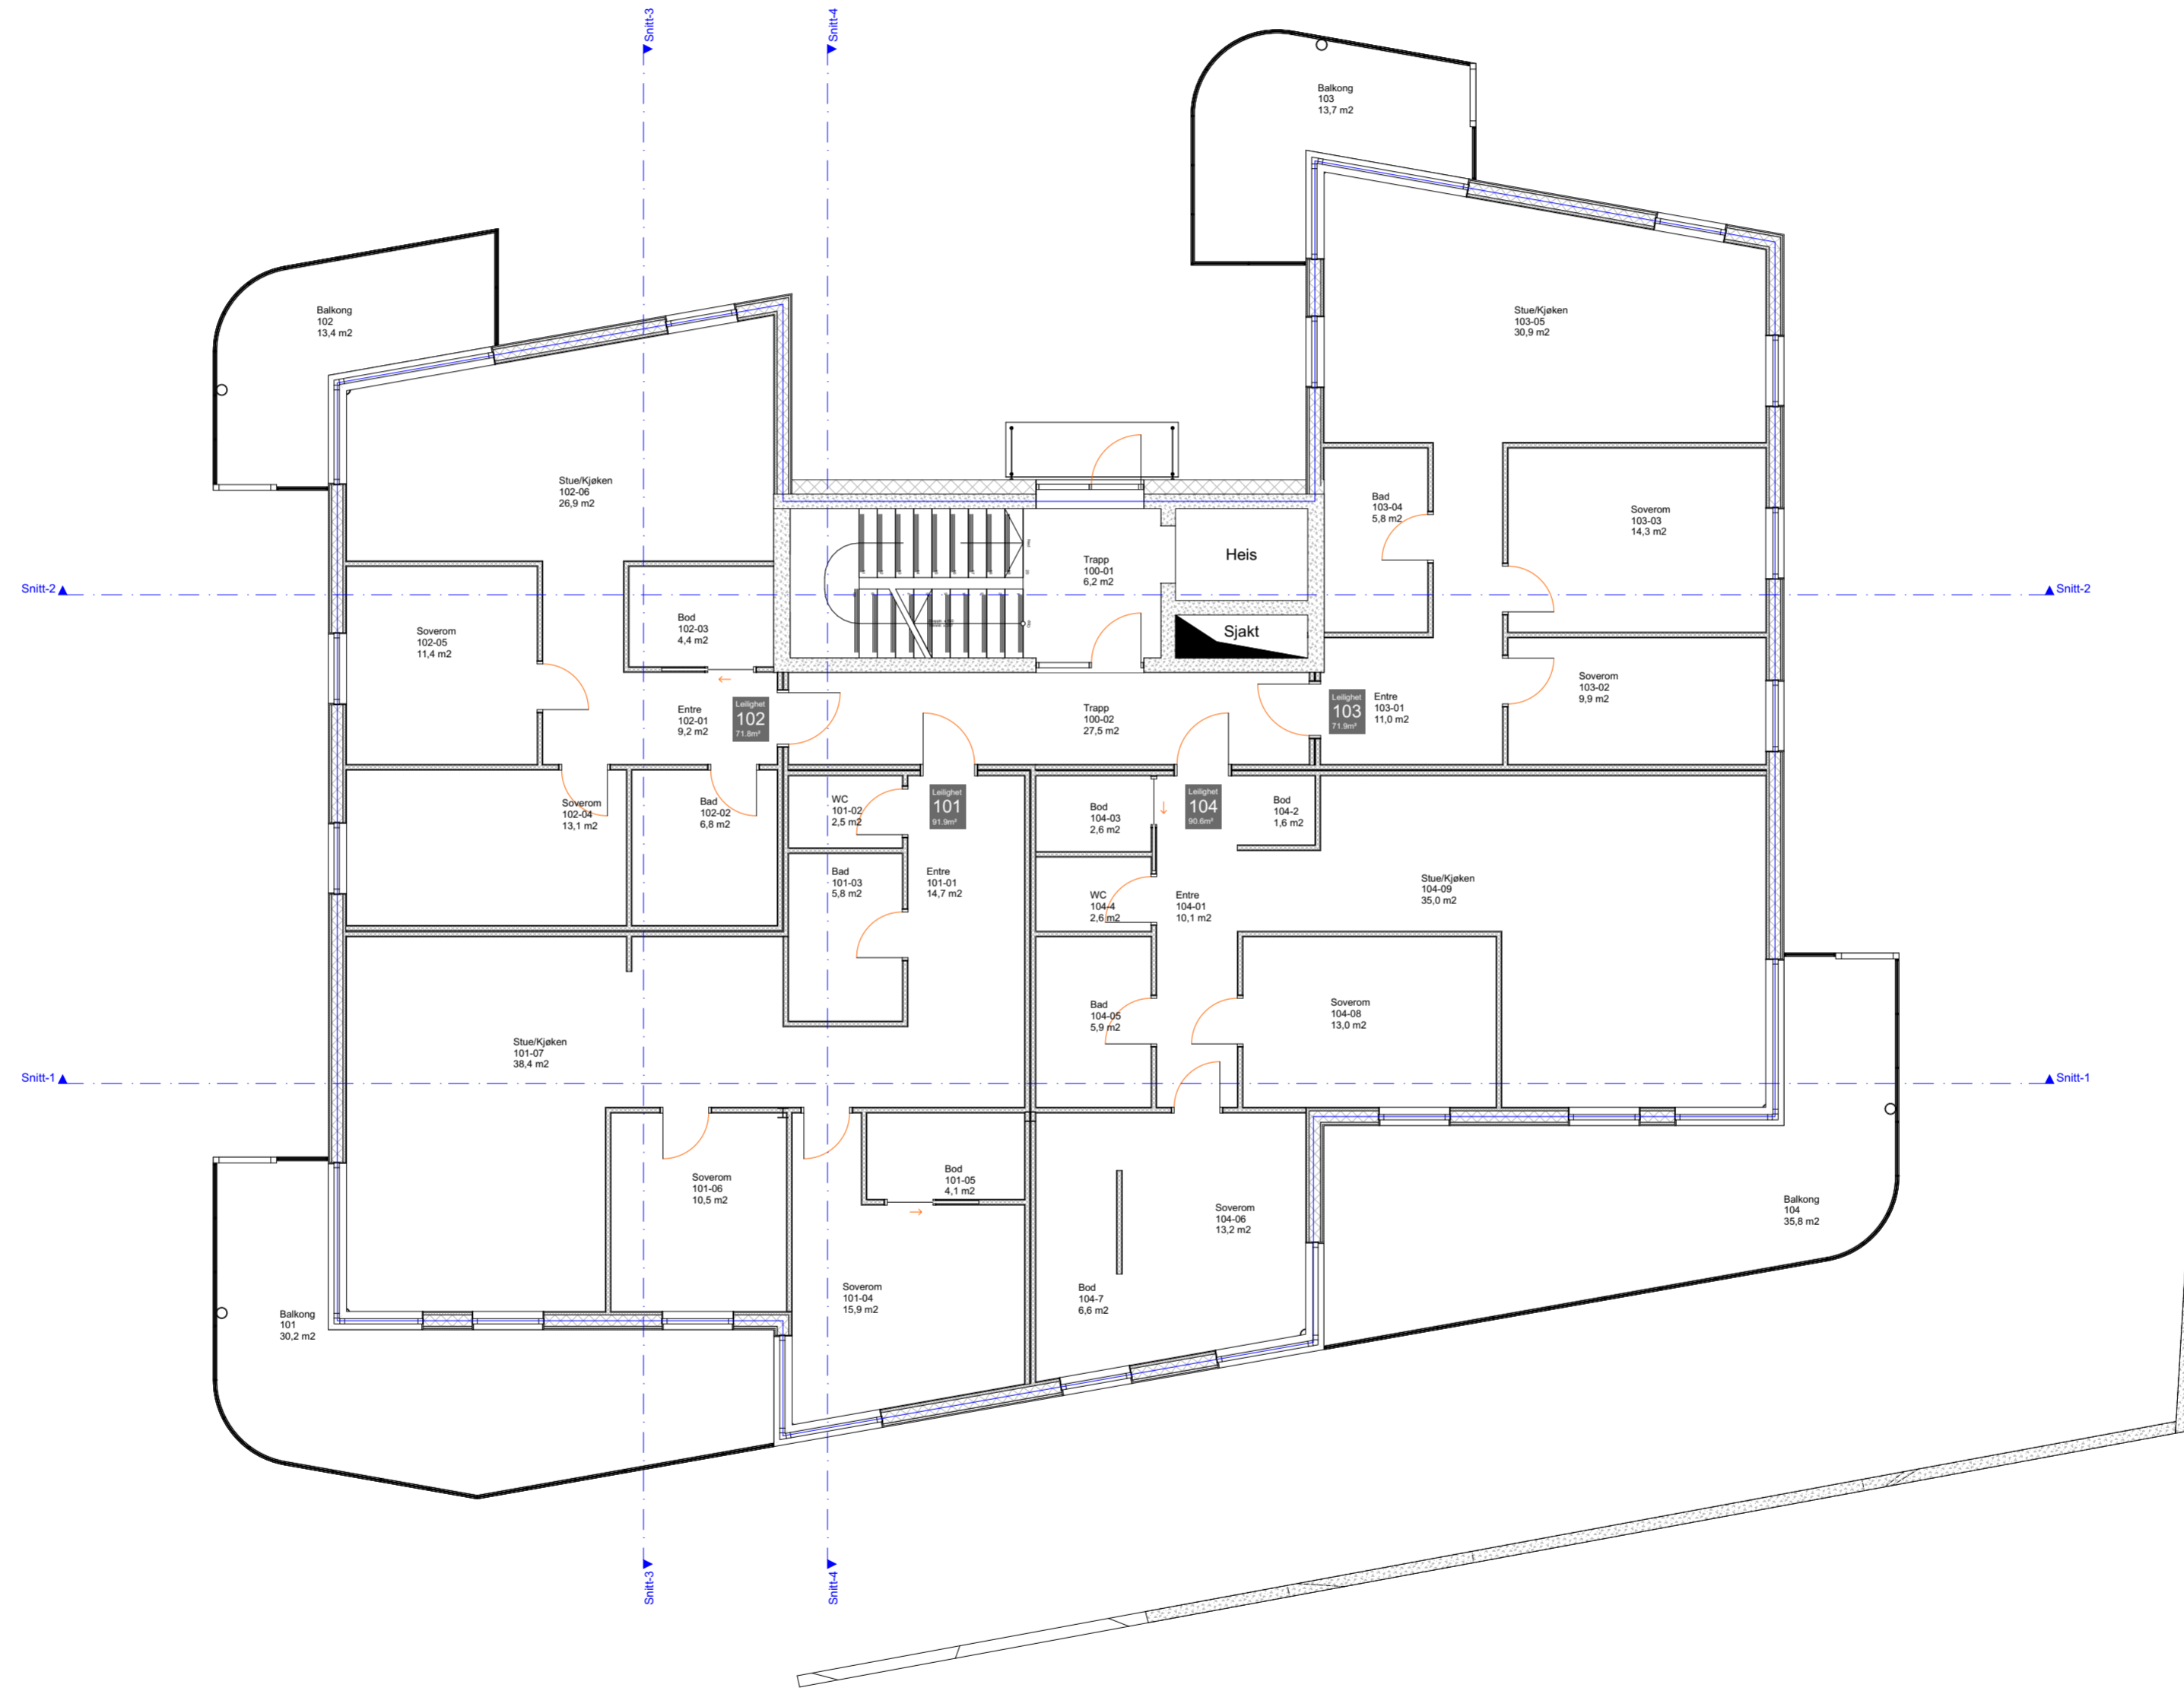

Prosjektgruppe: **BYGG ENGINEERING AS**  
Address: Strandveien 39, Mandalen, Norway  
Post address: Postboks 46, 1466 Høvedfjell  
E-mail: info@bygg.no  
Mobil: +479019958

Part: <b>Arkitekttegninger</b>	
Kundeinformasjon: <b>Tiltakshaver</b> Hørstad, Norway	Kontroll prosjekt Sign.: [Signature] Kontroll: Filnavn: 180512_Hovedfil (without roof till top).pln
Titel: <b>Prosjektnavn</b> <b>Leilighetene</b> Skilleveien 11, Harstad, Norge +52/52	
Date: 15.08.2018 Skala: 1:100	
Kontroll utførende Sign.: [Signature] Kontroll:	
Prosjektnr.: <b>18 - 309</b>	Tegningsnr.: <b>A22-102</b>
Type tegning: <b>1 Etasje</b>	
Type tegning: <b>Arbeidstegninger</b> As built - tegninger	